


サーラシティ浜松 2 F ・ 3 F ご案内

非常口
非常誘導線

ホール使用に際し、事前にご利用会場の位置及び非常口の位置を確認してください。

2 F 案内図

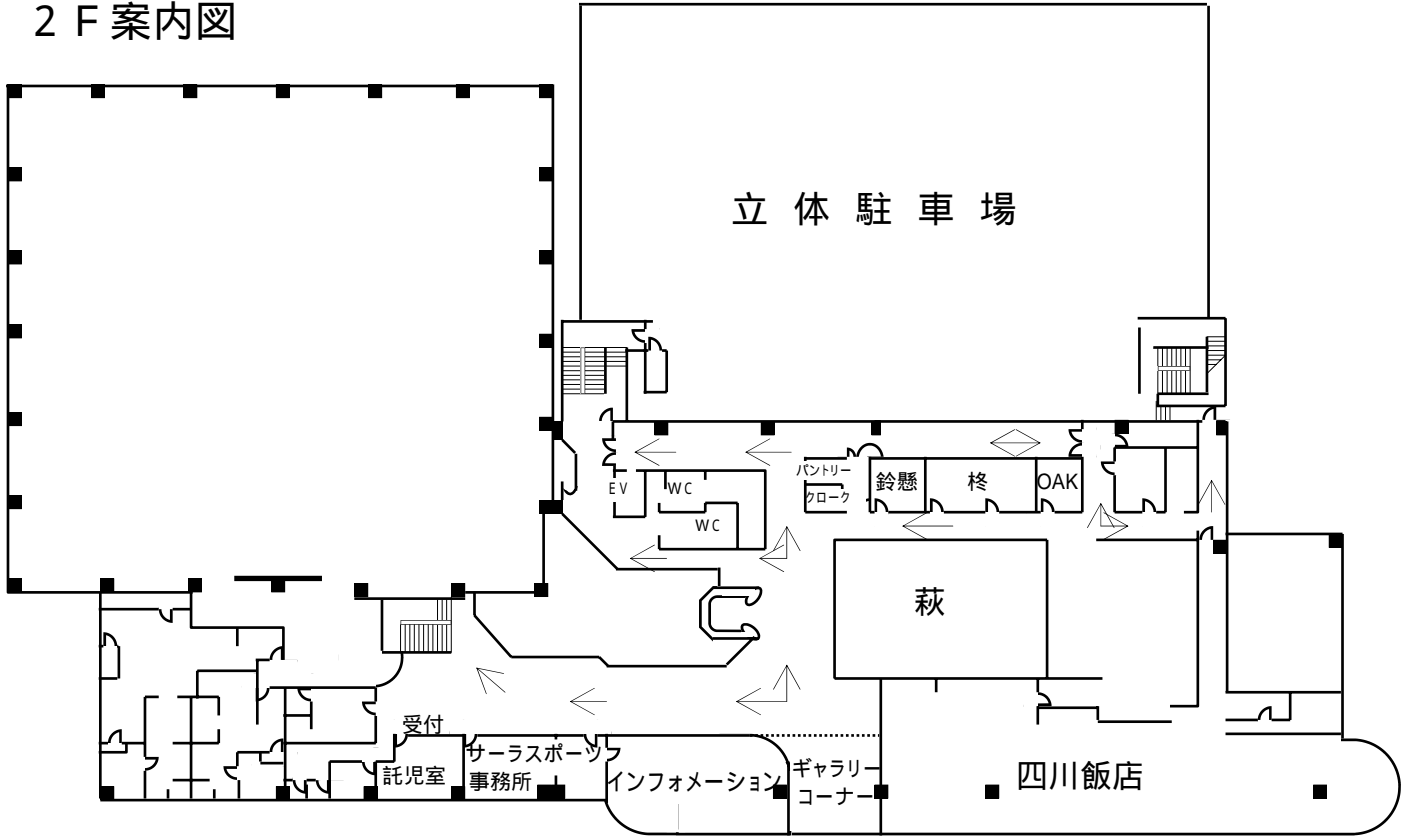

3 F 案内図

